

OBIEKT: gmina Gryfino
ul. Kosciuszki 5, Piasewo
rejon ulic Łużyckiej, Czechosłowackiej,
Wierzbowej, Brzozowej

GEOMAR S.A.
Zakład Geodezji w Gryfynie
ul. Kosciuszki 35/12
74-100 GRYFINO
tel. (0)91 416-30-99

SKALA: 1:1000

WYKONANO METODĄ: wektoryzacja mapy

Wykonano w ramach robót geodezyjnych
złożonych w PODOBK w Gryfynie

KEREG: 6/2010

MAPĘ DO CELOWI PROJEKTYWNYCH SPORZĄDZONO PRZY WYKORZYSTANIU:
1. Mapy zasadniczej w skali 1:500 nr ark. 10-32-10-b-1 (b-2, b-3, b-4, 6-1, 10-40-11-a-1 (a-3), 10-40-6-a-1 (a-3, c-1, c-3), 10-40-11-a-1 (a-3))
2. Planu sytuacyjnego części-obszarów podlegających
3. Planu dodatkowych elementów (zapada wejść, drzewostan)
4. Opracowań geodezyjnych elementów planu zagospodarowania przestrzennego (linie regulacyjne, osie ulic)


NA MAPIE DO CELOWI PROJEKTYWNYCH WYKAZANO NASTĘPUJĄCE PROJEKTY OBIEKTÓW BUDOWLANICH:
W TYM UZBUDOWIENIA POZIOMEJ TERENU:
- ZUDP 87/2002 - proj.g - ZUDP 223/2005 - proj.e w.k.bud - ZUDP 364/2008 - proj.e
- ZUDP 150/2005 - proj.k - ZUDP 201/2005 - proj.k - ZUDP 443/2008 - proj.e
- ZUDP 211/2003 - proj.k - ZUDP 54/2005 - proj.k - ZUDP 332/2009 - proj.g.w.k
- ZUDP 330/2003 - proj.k - ZUDP 207/2005 - proj.g - ZUDP 504/2009 - proj.e
- ZUDP 330/2004 - proj.k - ZUDP 270/2005 - proj.w.k.bud - ZUDP 501/2005 - proj.e
- ZUDP 347/2004 - proj.k - ZUDP 19/2007 - proj.l
- ZUDP 156/2005 - proj.e.a - ZUDP 157/2007 - proj.e.w.k.bud

INFORMACJE DODATKOWE:
1. zakres pomiaru
2. Mapa sporządzona zgodnie z obowiązującymi przepisami
3. Redakcja znaków zgodna z instrukcją techniczną K-1 "Podstawowa Mapa Kraju"
4. Mapa nadaje się do celów projektowych.
5. Stopień kartometryczności mapy jest zgodny z przepisami instrukcji technicznej K-1 "Podstawowa Mapa Kraju"
6. Wzrosty trwałych obiektów budowlanych wyliczone przez jednostkę wykonawczą geodezyjną.
7. Nie wyklucza się zmiany w terenie równoległej ułożonej o którym brak było informacji branżowych i nie zostało odnotowane w czasie inwenturyzacji geodezyjnej.
8. W zakresie pomiaru znajdują się następujące punkty osnowy geodezyjnej: 012, 014, 015, 13, 14, 603, 1018, 1019, 1020, 1028, 1029, 1044, 1045, 1046, 996/62, Rp30, Rp31, Rp104, Rp110, Rp111, Rp117, Rp122
Punkty osnowy geodezyjnej posiadają ochronę - art.41 ust.1 pkt.3 Prawa Geodezyjnego Kartograficznego.

UZBROJENIE POZIOME PRACOWANO NA PODSTAWIE:
1. Danych branżowych - z Alarą B
2. Posiedniego uśrednionego przebiegu aparatury elektromagnetycznej, z Alarą A
3. Szczegółowych planów powykazanych
W związku z tym w części 1 i 2 nie gwarantuje się kompletności, a dokładności, położenia uzbrojenia jest różna od dokładności kartometrycznej mapy.

WSPISANO DO REJESTRU WYTWORNIKÓW W:
AKTUALNOŚĆ WYTWORNIKA NA DZIEŃ: 28.01.2010

KIEROWNIK JEDNOSTKI WYKONAWSTWA GEODEZYJNEGO:

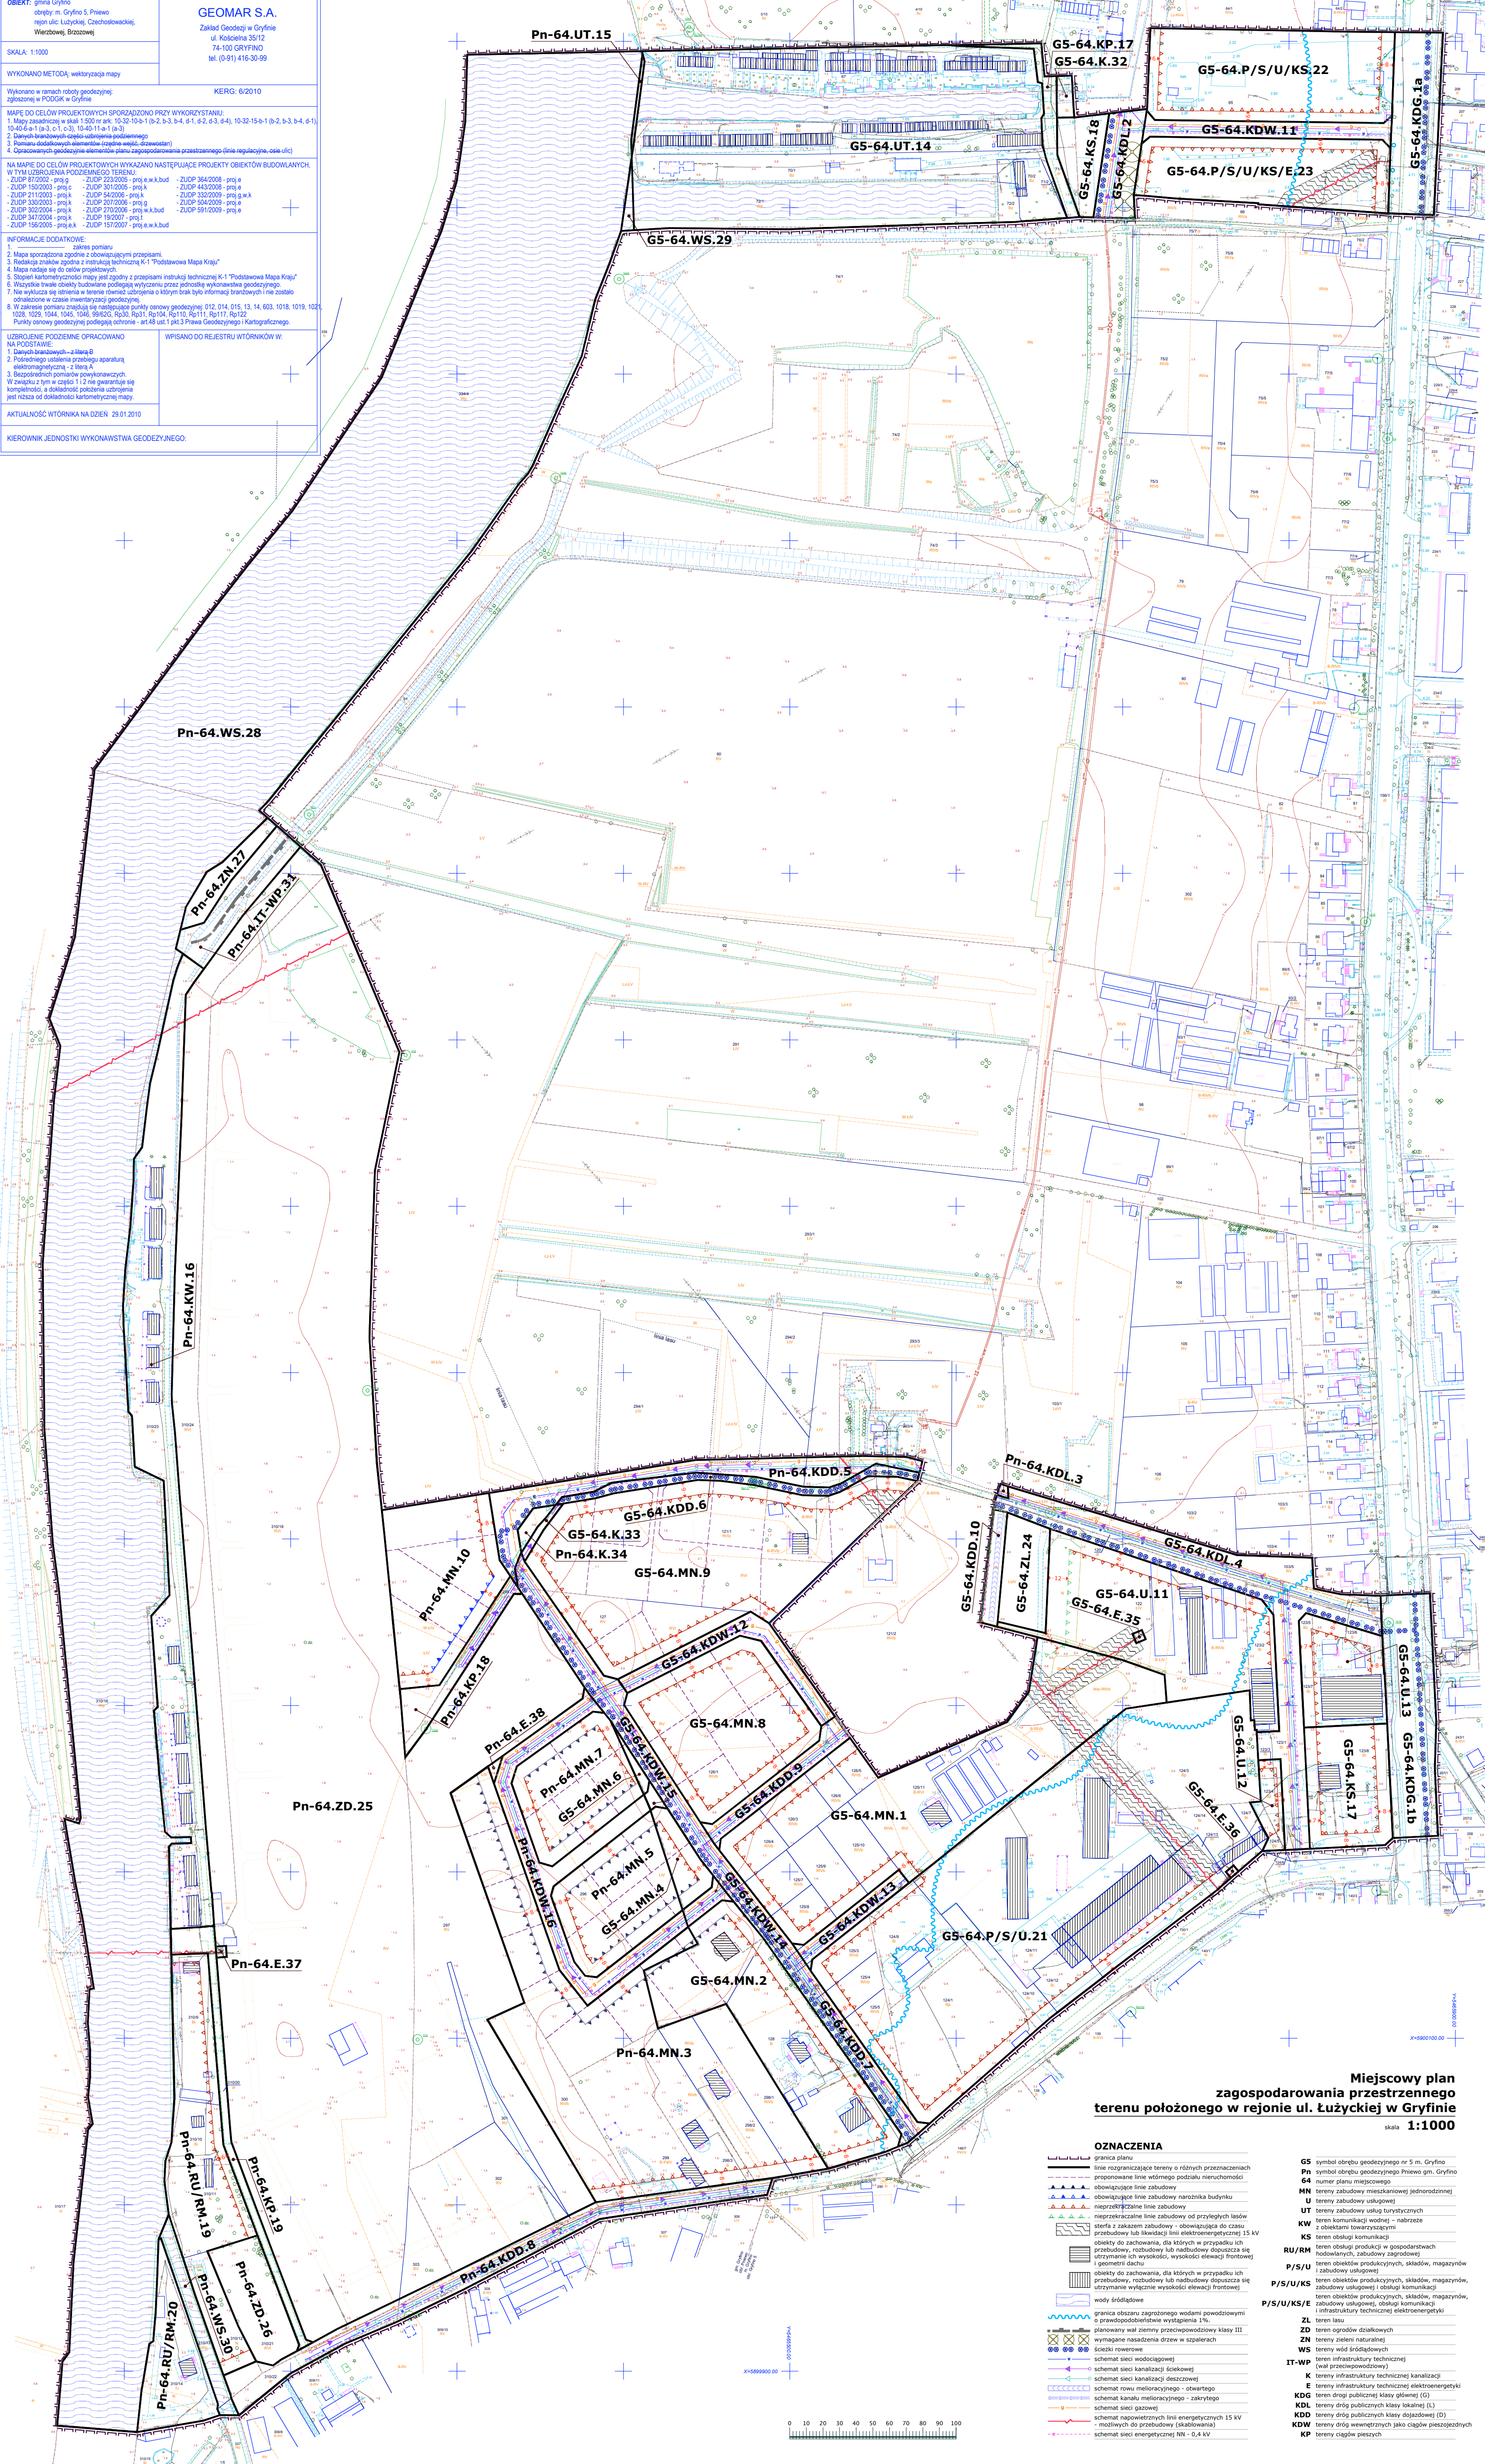

Miejsowy plan zagospodarowania przestrzennego terenu położonego w rejonie ul. Łużyckiej w Gryfynie
skala 1:1000

- OZNACZENIA**
- granicz planu
 - linie rozgraniczające tereny o różnych przeznaczeniach
 - proponowane linie widnogo podziału nieruchomości
 - obowiązuje linie zabudowy
 - obowiązuje linie zabudowy narożnika budynku
 - nieprzekraczalne linie zabudowy
 - nieprzekraczalne linie zabudowy od przyległych lasów
 - strefa z zakazem zabudowy - obowiązująca do czasu przebudowy lub likwidacji linii elektroenergetycznej 15 kV
 - objekty do zachowania, dla których w przypadku ich przebudowy, rozbudowy lub nadbudowy dopuszcza się utrzymanie ich wysokości, wysokości elewacji frontowej (pojemni dachu)
 - objekty do zachowania, dla których w przypadku ich przebudowy, rozbudowy lub nadbudowy dopuszcza się utrzymanie wyłącznie wysokości elewacji frontowej
 - wody śródlądowe
 - granicz obszar zagrożonego wodami powodziowymi o prawdopodobieństwie wystąpienia 1%
 - planowany wał ziemny przeciwpowodziowy klasy III
 - wymagane nasadzenia drzew w szpalerach
 - ścieżki rowerowe
 - schemat sieci wodociągowej
 - schemat sieci kanalizacji ściekowej
 - schemat sieci kanalizacji deszczowej
 - schemat rowu melioracyjnego - otwartego
 - schemat kanału melioracyjnego - zamkniętego
 - schemat sieci gazowej
 - schemat napowietrznych linii energetycznych 15 kV - możliwych do przebudowy (skablowania)
 - schemat sieci energetycznej NN - 0,4 kV
- G5 symbol obrębu geodezyjnego nr 5 m. Gryfino
 - Pn symbol obrębu geodezyjnego Piasewo gm. Gryfino
 - 64 numer planu miejscowego
 - MN tereny zabudowy mieszkaniowej jednorodzinnej
 - U tereny zabudowy usługowej
 - UT tereny zabudowy usług turystycznej
 - KW teren komunikacji wodnej - nabrzeże z obiektami towarzyszącymi
 - KS teren obsługi komunikacji
 - RU/RM teren obsługi produkcji w gospodarstwach hodowlanych, zabudowy zagrodowej
 - P/S/U/KS teren obiektów produkcyjnych, składów, magazynów, zabudowy usługowej i obsługi komunikacji i infrastruktury technicznej elektroenergetyki
 - P/S/U/KS/E teren obiektów produkcyjnych, składów, magazynów, zabudowy usługowej i obsługi komunikacji i infrastruktury technicznej elektroenergetyki
 - ZL teren lasu
 - ZD teren ogrodu działkowych
 - ZN tereny zieleni naturalnej
 - WS tereny wód śródlądowych
 - IT-WP teren infrastruktury technicznej (wiel. przeciwpowodziowej)
 - K teren infrastruktury technicznej kanalizacji
 - E teren infrastruktury technicznej elektroenergetyki
 - KDG teren drogi publicznej klasy głównej (G)
 - KDL teren drogi publicznej klasy lokalnej (L)
 - KDD tereny dróg publicznych klasy dojazdowej (D)
 - KDWP teren dróg wewnętrznych jako ciągów przesyłowych
 - KP tereny ciągów pieszych

